ZMENY A DOPLNKY ÚZEMNÉHO PLÁNU SÍDELNÉHO ÚTVARU MODRA
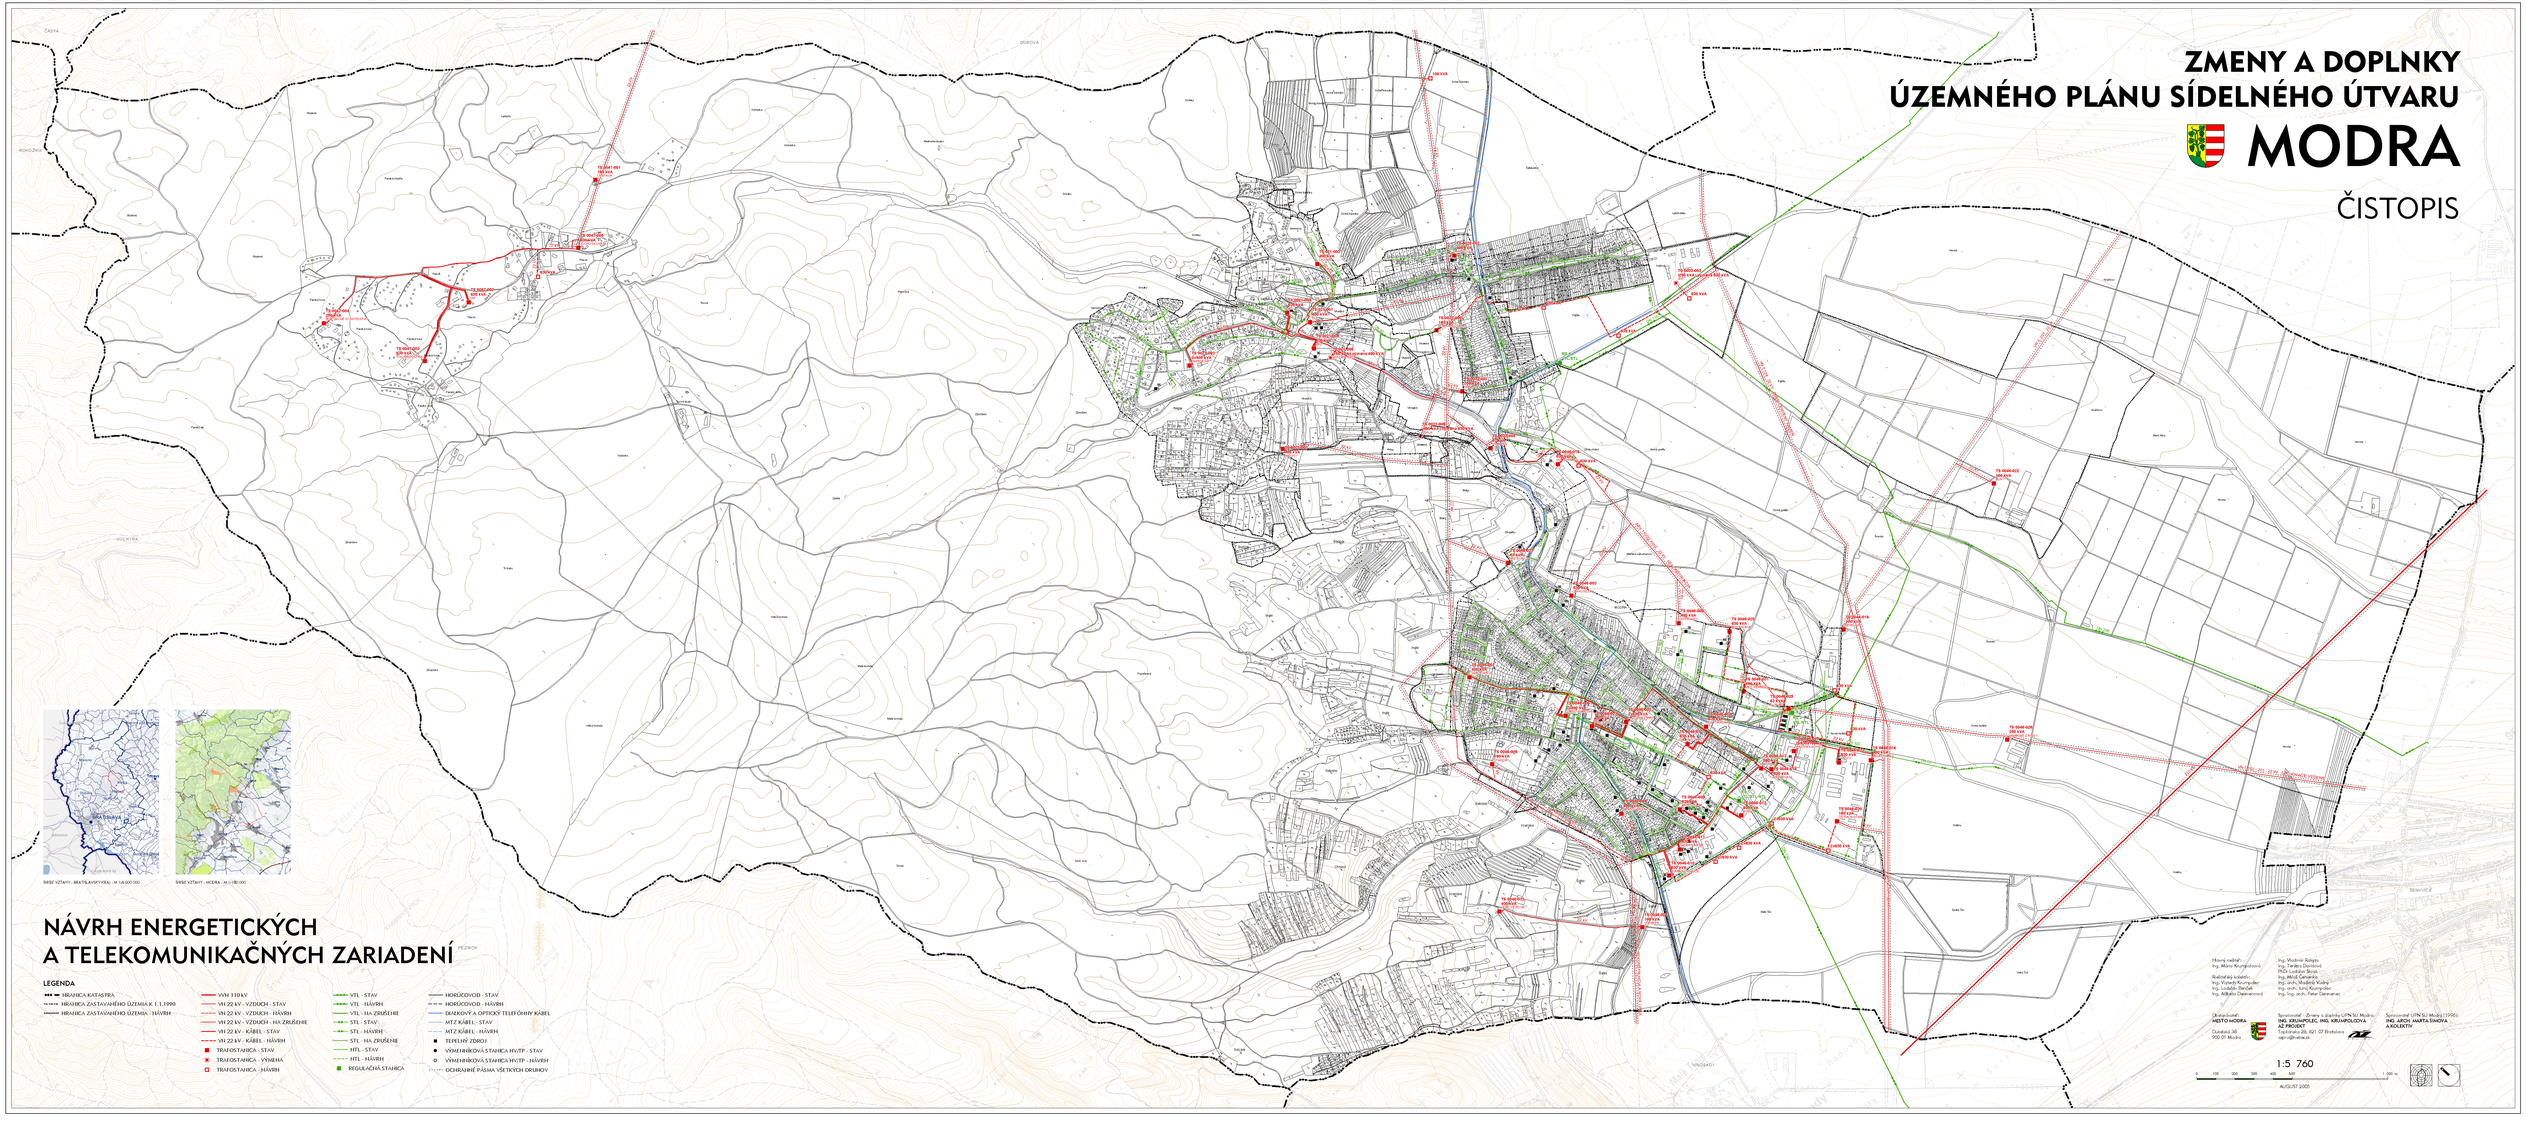
ČISTOPIS