



MESTO MODRA
Stavebný úrad
Dukelská 38, 900 01 Modra

Váš list číslo / zo dňa Naše číslo Vybavuje/☎ Modra
17922 / 10.08.2021 SÚ-1375/2023-122-ZVo Vojčináková/0336908323 06.02.2023

Oznámenie o zmene projektovej dokumentácie k územnému konaniu a upustenie od ústneho konania

Navrhovateľ: **Západoslovenská distribučná, a.s., Čulenova 6, 816 47 Bratislava, IČO: 36361518**, prostredníctvom splnomocnenca **Róberta Gálika, Jazdecká 18, 917 08 Trnava**, podal dňa 10.08.2021 na mesto Modra návrh na vydanie územného rozhodnutia

na líniovú stavbu: **Rozšírenie siete NN, Modra - Badogy**

miesto stavby: **Modra, Harmónia – Badogy**

objektová skladba: **SO 01 – rozvody NN**
SO 02 – prípojky NN

na pozemkoch reg. C p. č.: **6117/5, 6146/2, 6178, 6179/4, 6179/14, 6189, 6214/1, 6214/3, 6214/4, 6214/5, 6214/6, 6214/7, 6214/8, 6214/9, 6211/3, 6212, 6213, 5773, 5781, 5781, k. ú. Modra,**

na pozemkoch reg. E p. č.: **5317/1, 5317/301, 5317/101, 5200/2, 5199, 5197, 5193/1, 5192/1, 5187/2, 5187/1, 5183/1, 5179, 5316/2, 5180, 5177, k. ú. Modra.**

návrh podaný dňa 10.08.2021 s posledným doplnením 07.12.2022.

Popis stavby:

SO 01 – rozvody NN

Celková dĺžka trasy NN rozvodov bude 470 m, dĺžka káblu NAYY-J 4x240 mm² bude 940 m. Rozvody sa napoja z existujúceho rozvádzača pri trafostanici TS 0021-007.

SO 02 – prípojky NN

Novostavby budú napájané z hlavných rozvodov samostatnými pripojovacími káblami NAYY-J 4x25 mm² (RE1 a RE3) a NAYY-J 4x35 mm² (RE2) ukončenými priamo v elektromerových rozvádzačoch.

Mesto Modra ako vecne príslušný stavebný úrad podľa § 117 ods. 1 zákona č. 50/1976 Zb. o územnom plánovaní a stavebnom poriadku (stavebný zákon) v znení neskorších predpisov (ďalej len „stavebný úrad“), v súlade s § 4 ods. 4 zákona č. 416/2001 Z.z. o prechode niektorých pôsobností z orgánov štátnej správy na obce a vyššie územné celky v znení neskorších predpisov a v súlade s § 36 ods.1 a § 36 ods. 4 stavebného zákona dňa 17.09.2021 oznámil verejnou vyhláškou začatie konania o umiestnení stavby a dňa 05.10.2021 vykonal ústne pojednávanie s miestnym šetrením. Na miestnom šetrení bolo preukázané, že je potrebné navrhnuť nové trasovanie distribučných rozvodov a na základe zistení prepracovať projektovú dokumentáciu.

Účastníci územného konania môžu svoje námietky a pripomienky k zmene projektovej dokumentácie uplatniť **do 7 pracovných dní od doručenia oznámenia**, na neskôr podané námietky sa neprihliada.

V rovnakej lehote môžu oznámiť svoje stanovisko dotknuté orgány štátnej správy inak podľa § 36 ods.3 stavebného zákona sa má za to, že ich stanovisko je kladné.

Do podkladov rozhodnutia možno nahliadnuť na meste Modra, stavebný úrad v úradné dni Po 8-16 hod, St 8-17 hod, /obedná prestávka 11-12 hod/.

V súlade s § 36 ods. 5 stavebného zákona stavebný úrad prerokovanie návrhu s dotknutými orgánmi a účastníkmi konania, ktorých stanoviská a vyjadrenia k návrhu na vydanie územného rozhodnutia boli zabezpečené pred začatím územného konania, obmedzil podľa miery, v akej boli ich požiadavky splnené.

V zmysle § 140b ods.2 stavebného zákona dotknutý orgán je oprávnený uplatňovať požiadavky v rozsahu svojej pôsobnosti ustanovenej osobitným predpisom. Vo svojom záväznom stanovisku je **povinný vždy uviesť ustanovenie osobitného predpisu, na základe ktorého uplatňuje svoju pôsobnosť**, a údaj, či týmto záväzným stanoviskom zároveň nahrádza stanovisko pre konanie nasledujúce podľa stavebného zákona. Dotknutý orgán je viazaný obsahom svojho predchádzajúceho záväzného stanoviska, ktoré vo veci vydal; to neplatí, ak došlo k zmene ustanovení právneho predpisu, podľa ktorých dotknutý orgán záväzné stanovisko vydal, alebo k podstatnej zmene skutkových okolností, z ktorých dotknutý orgán vychádzal. Ak dotknutý orgán vydá neskoršie záväzné stanovisko, uvedie v ňom, či jeho predchádzajúce záväzné stanovisko sa neskorším záväzným stanoviskom potvrdzuje, dopĺňa, mení alebo nahrádza s uvedením dôvodov podľa zákona.

Stavebný úrad v súlade s § 37 ods.3 stavebného zákona neprihliadne na námietky a pripomienky, ktoré sú v rozpore so schválenou územnoplánovacou dokumentáciou.

V súlade s § 42 ods.4 stavebného zákona Vás upozorňujeme, že v odvolacom konaní sa neprihliada na námietky a pripomienky, ktoré neboli uplatnené v prvostupňovom konaní v určenej lehote, hoci uplatnené mohli byť.

Ak sa nechá niektorý z účastníkov konania zastupovať, jeho zástupca musí predložiť písomnú plnú moc s overeným podpisom toho účastníka konania, ktorý sa dal zastupovať.

Príloha: situácia osadenia stavby

Toto oznámenie má povahu verejnej vyhlášky v zmysle § 26 zákona č. 71/1967 Zb. o správnom konaní (správny poriadok) v znení neskorších predpisov v spojení s § 36 ods. 4 stavebného zákona a musí byť vyvesené po dobu 15 dní na úradnej tabuli Mesta Modra a taktiež bude zverejnené na internetovej stránke Mesta Modra - www.modra.sk. Posledný deň tejto lehoty je dňom doručenia.



Bibiána Piršelová
vedúca stavebného úradu

Vyvesené : 07.02.2023

Zvesené :

Pečiatka a podpis :

Pečiatka a podpis :



Oznámenie sa doručí:

Účastníkom konania verejnou vyhláškou vyvesenou na úradnej tabuli správneho orgánu:

• navrhovateľovi:

Západoslovenská distribučná, a.s., Čulenova 6, 816 47 Bratislava, IČO: 36361518 v zastúpení
Róbert Gálik, Jazdecká 18, 917 08 Trnava

• vlastníkom pozemkov a stavieb priamo dotknutých:

- pozemky registra C parc. č. 6117/5, 6146/2, 6178, 6179/4, 6179/14, 6189, 6214/1, 6214/3,
6214/4, 6214/5, 6214/6, 6214/7, 6214/8, 6214/9, 6211/3, 6212, 6213, 5773, 5781, 5781, k. ú.
Modra,

- pozemky registra E parc. č. 5317/1, 5317/301, 5317/101, 5200/2, 5199, 5197, 5193/1, 5192/1,
5187/2, 5187/1, 5183/1, 5179, 5316/2, 5180, 5177, k. ú. Modra.

• vlastníkom susedných pozemkov a stavieb, ak ich vlastnícke alebo iné práva k týmto pozemkom
a stavbám môžu byť navrhovanou stavbou priamo dotknuté

Doručí sa:

dotknutým orgánom:

• Mesto Modra, odd. rozvoja mesta a ŽP, Dukelská 38, 900 01 Modra

• Krajský pamiatkový úrad Bratislava, Leškova 17, 811 04 Bratislava

• Bratislavská vodárenská spoločnosť, a.s., Prešovská 355/48, 826 46 Bratislava

• Slovak Telekom a.s., Bajkalská 28, 821 01 Bratislava

• Orange, a.s., Metodova 8, 821 08 Bratislava


• Okresný úrad v Pezinku, odbor starostlivosti o životné prostredie, ochrana prírody a krajiny,
M.R.Štefánika 10,902 01 Pezinok

Na vedomie:

navrhovateľovi:

• Západoslovenská distribučná, a.s., Čulenova 6, 816 47 Bratislava, IČO: 36361518 v zastúpení
Róbert Gálik, Jazdecká 18, 917 08 Trnava

• Západoslovenská distribučná, a.s., Čulenova 6, 816 47 Bratislava, IČO: 36361518

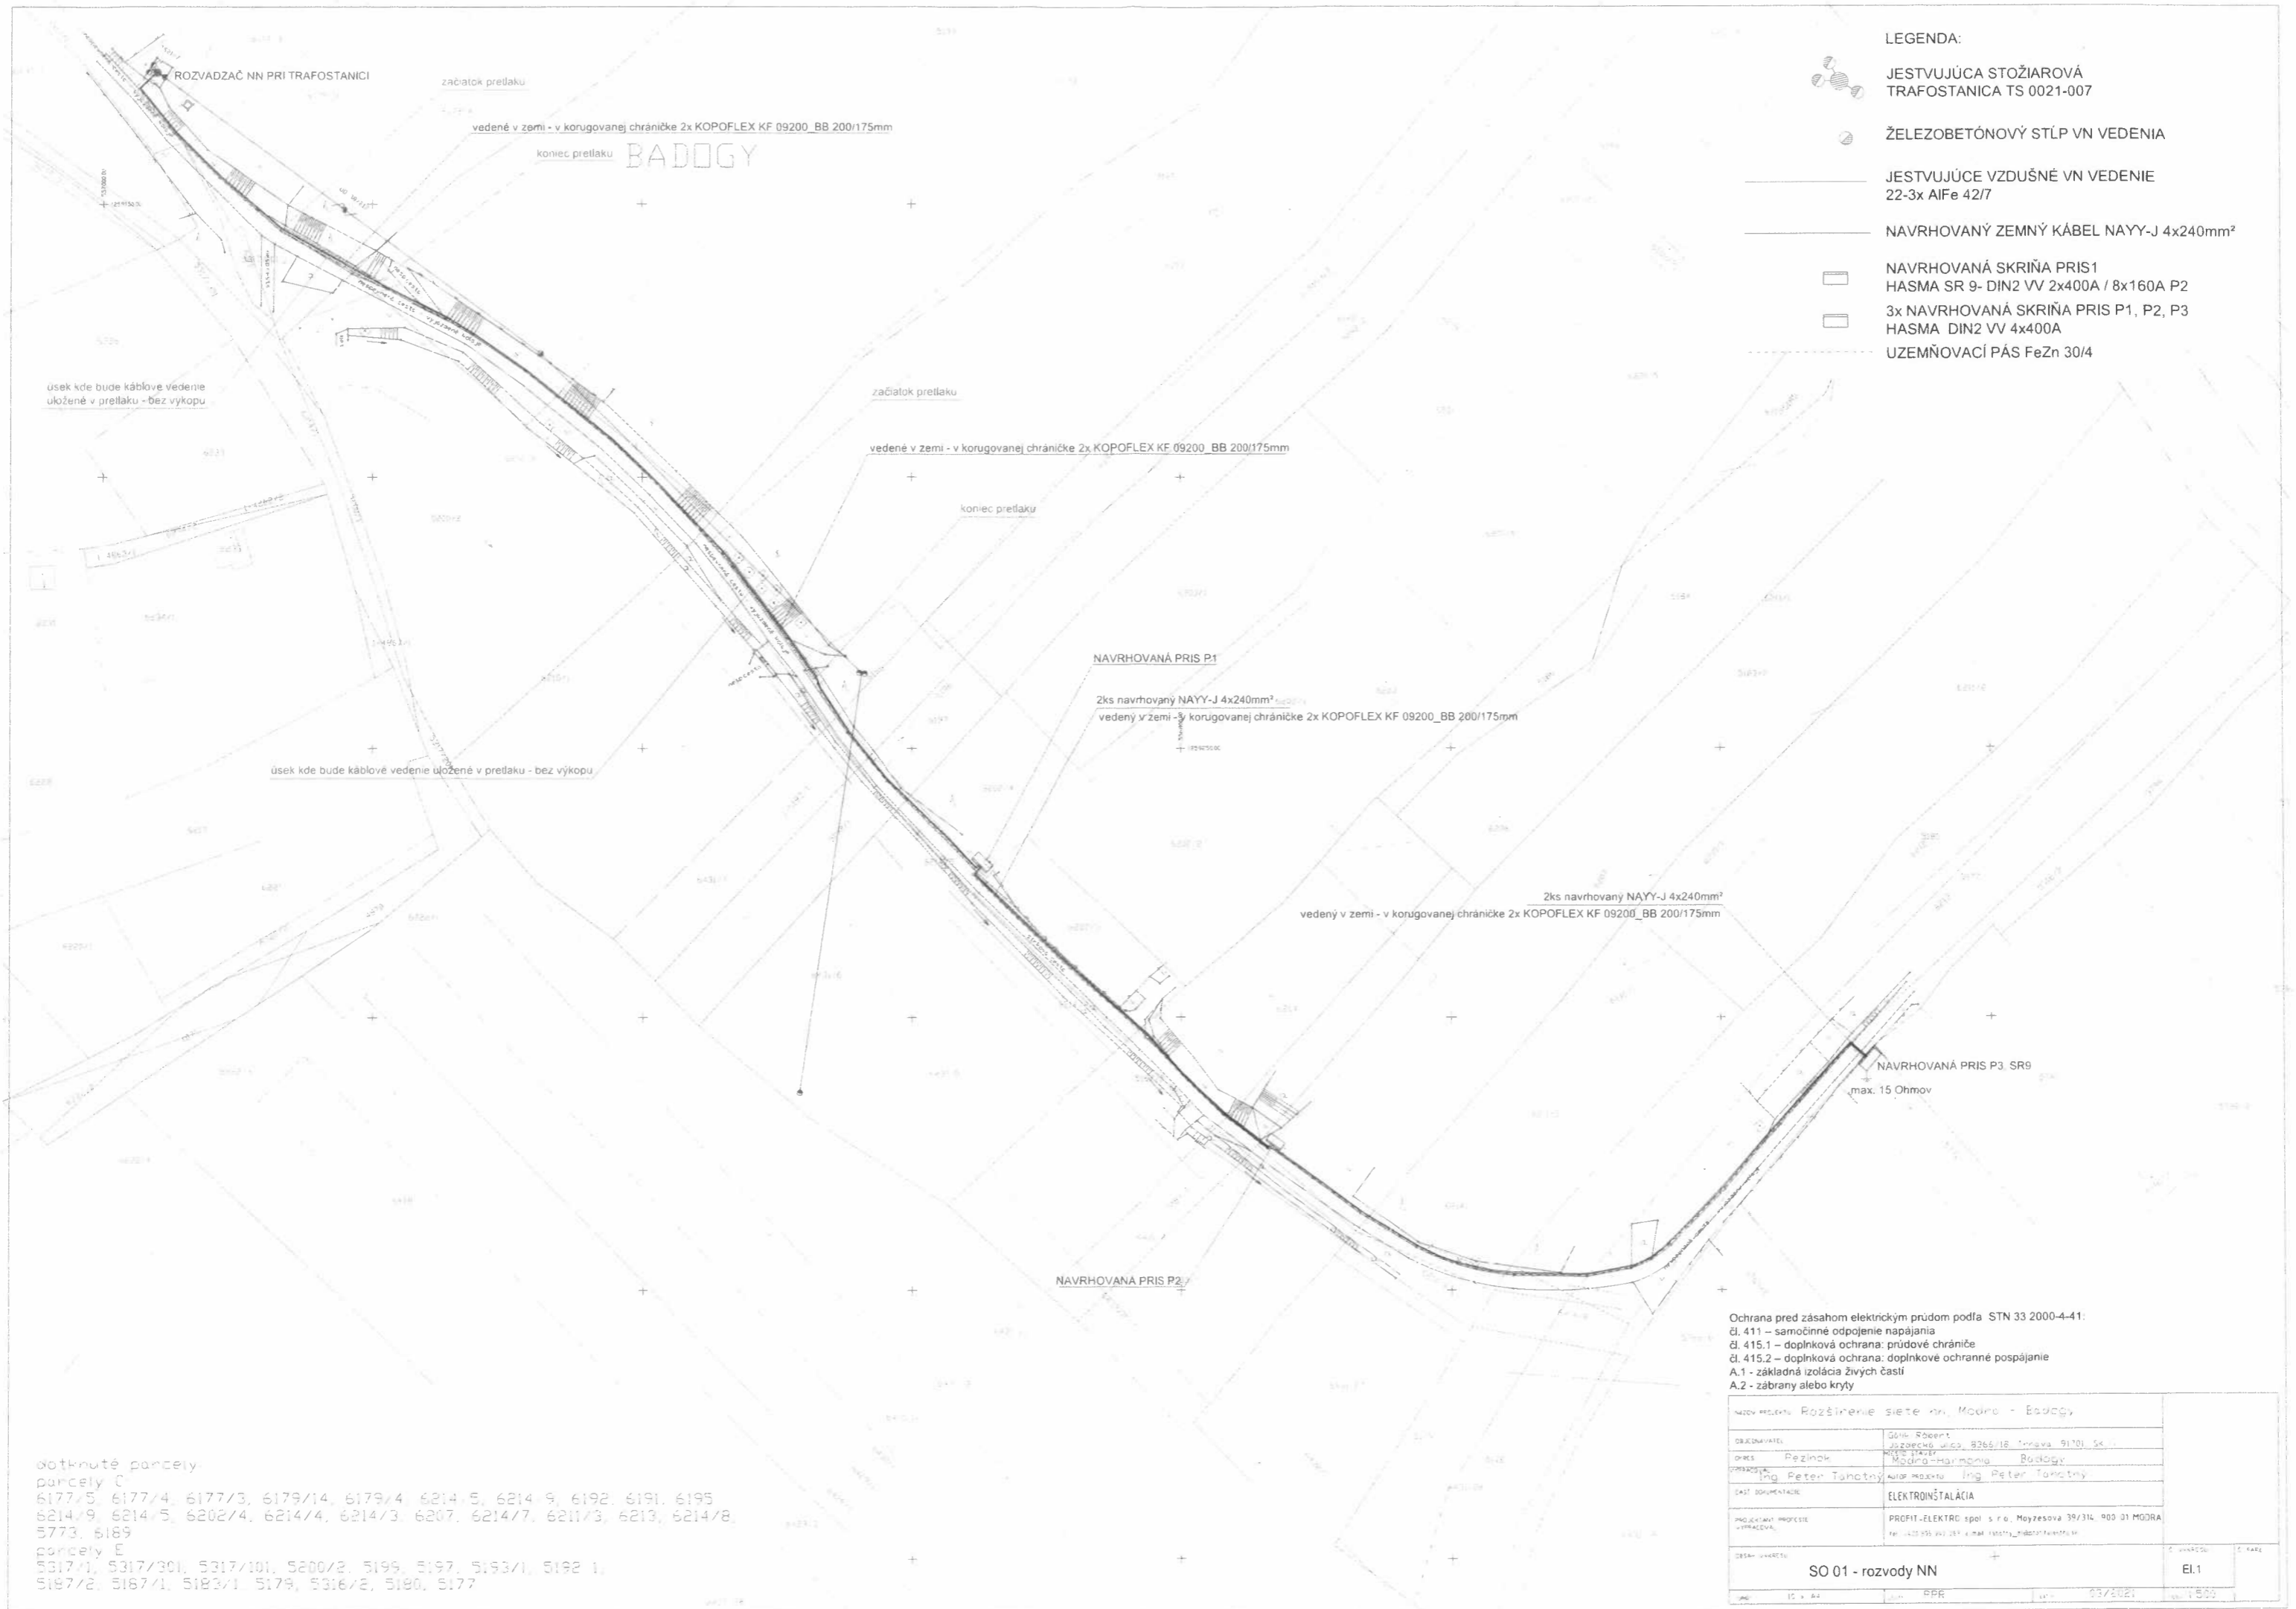

LEGENDA:

- JESTVUJÚCA STOŽIAROVÁ TRAFOSTANICA TS 0021-007
- ŽELEZOBETÓNOVÝ STĽP VN VEDENIA
- JESTVUJÚCE VZDUŠNÉ VN VEDENIE 22-3x AIFe 42/7
- NAVRHOVANÝ ZEMNÝ KÁBEL NAYY-J 4x240mm²
- NAVRHOVANÁ SKRIŇA PRIS1 HASMA SR 9- DIN2 VV 2x400A / 8x160A P2
- 3x NAVRHOVANÁ SKRIŇA PRIS P1, P2, P3 HASMA DIN2 VV 4x400A
- UZEMŇOVACÍ PÁS FeZn 30/4

ROZVADZAČ NN PRI TRAFOSTANICI

začiatok pretlaku

vedené v zemi - v korugovanej chráničke 2x KOPOFLEX KF 09200_BB 200/175mm

koniec pretlaku **BADOGGY**

úsek kde bude káblové vedenie ukožené v pretlaku - bez výkopu

začiatok pretlaku

vedené v zemi - v korugovanej chráničke 2x KOPOFLEX KF 09200_BB 200/175mm

koniec pretlaku

NAVRHOVANÁ PRIS P1

2ks navrhovaný NAYY-J 4x240mm²
vedené v zemi - v korugovanej chráničke 2x KOPOFLEX KF 09200_BB 200/175mm

úsek kde bude káblové vedenie ukožené v pretlaku - bez výkopu

2ks navrhovaný NAYY-J 4x240mm²
vedené v zemi - v korugovanej chráničke 2x KOPOFLEX KF 09200_BB 200/175mm

NAVRHOVANÁ PRIS P3 SR9
max. 15 Ohmov

NAVRHOVANÁ PRIS P2

Ochrana pred zásahom elektrickým prúdom podľa STN 33 2000-4-41:
 čl. 411 – samočinné odpojenie napájania
 čl. 415.1 – doplnková ochrana: prúdové chrániče
 čl. 415.2 – doplnková ochrana: doplnkové ochranné pospájanie
 A.1 - základná izolácia živých častí
 A.2 - zábrany alebo kryty

dotknuté parcely:
 parcely C
 6177/5, 6177/4, 6177/3, 6179/14, 6179/4, 6214/5, 6214/9, 6192, 6191, 6195,
 6214/9, 6214/5, 6202/4, 6214/4, 6214/3, 6207, 6214/7, 6211/3, 6213, 6214/8,
 5773, 6189
 parcely E
 5317/1, 5317/301, 5317/101, 5200/2, 5199, 5197, 5193/1, 5192 1,
 5197/2, 5187/1, 5183/1, 5179, 5316/2, 5180, 5177

NÁZOV PROJEKTU: Rozšírenie siete nn, Modra - Badoggy		Č. ÚVNEŠU:	Č. KÁR:
OBJAVITEĽ:	G&H Robert, Jozefovo ul. 8366/18, Imeňa 91701, SK	EL1	
OPRÁV:	Ing. Peter Rezník, Modra-Harmonia, Badoggy		
PRÍJAZD:	Ing. Peter Tancitný, Modra-Harmonia, Badoggy		
ČASŤ DOKUMENTU:	ELEKTROINŠTALÁCIA		
PROJEKTOVÝ PROJEKT:	PROFIT-ELEKTRO spol. s r.o., Moyzešova 39/314, 900 01 MODRA tel: 033 555 22 22, e-mail: profit_elektr@profit.sk		
OBJAV: 10. 4. 24	PRR	05/2024	1:500